


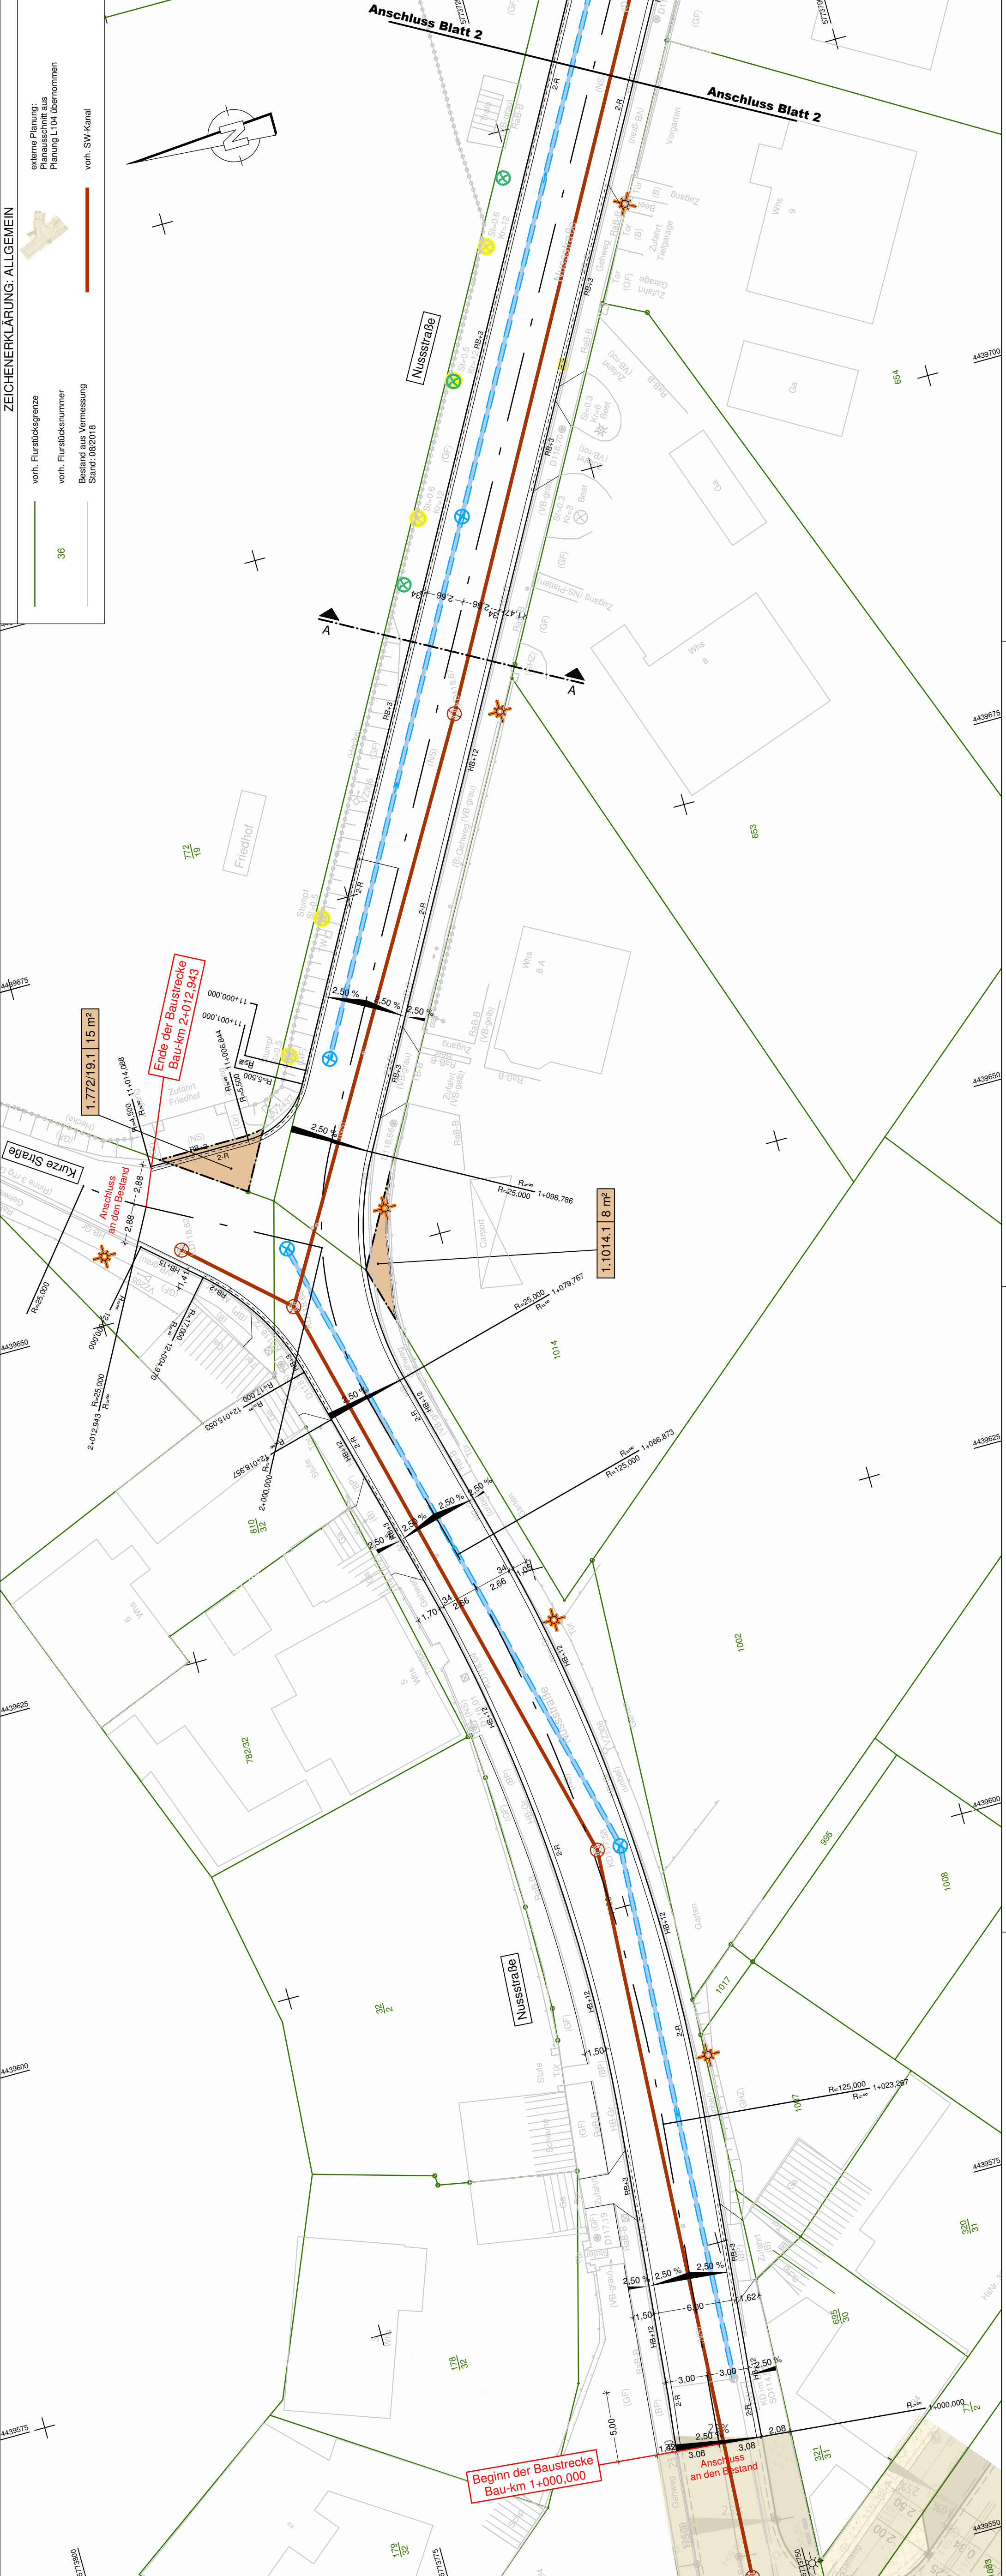

36

vorh. Flurstücksgrenze

vorh. Flurstücksnummer

Bestand aus Vermessung

Stand: 08/2018

externe Planung:
Planausschnitt aus
Planung L104 übernommen

vorh. SW-Kanal

für den Straßenbau zu erwerbende Fläche

Id.Nr. im Grunderwerbsverzeichnis / Größe der Teilfläche
2.Nr. des Gr. des betroffenen Flurstückes
1. Teilfläche eines Flurstückes

gepl. Betonstein - Hochbord
Borhöhe 12 cm / 15 cm

gepl. Betonstein - Rundbord
R 15/22/100 cm,
Borhöhe 3 cm; Zülfahren und nördl. Seite
Borhöhe 2 cm; Straßenquerungen

gepl. RW-Hausanschluss
gepl. SW-Hausanschluss

gepl. Fällung der Bäume
vor Rodungsbeginn
durch Gemeinde

gepl. Ersatzpflanzung
Nussbaum

vorh. Straßenbeleuchtung
verbleibt im Bestand

gepl. RW-Kanal

gepl. Betonstein - Hochbord
Borhöhe 12 cm / 15 cm

gepl. Betonstein - Rundbord
R 15/22/100 cm,
Borhöhe 3 cm; Zülfahren und nördl. Seite
Borhöhe 2 cm; Straßenquerungen

gepl. RW-Hausanschluss
gepl. SW-Hausanschluss

gepl. Fällung der Bäume
vor Rodungsbeginn
durch Gemeinde

gepl. Ersatzpflanzung
Nussbaum

vorh. Straßenbeleuchtung
verbleibt im Bestand

36

vorh. Flurstücksgrenze

vorh. Flurstücksnummer

Bestand aus Vermessung

Stand: 08/2018

externe Planung:
Planausschnitt aus
Planung L104 übernommen

vorh. SW-Kanal

für den Straßenbau zu erwerbende Fläche

Id.Nr. im Grunderwerbsverzeichnis / Größe der Teilfläche
2.Nr. des Gr. des betroffenen Flurstückes
1. Teilfläche eines Flurstückes

gepl. Betonstein - Hochbord
Borhöhe 12 cm / 15 cm

gepl. Betonstein - Rundbord
R 15/22/100 cm,
Borhöhe 3 cm; Zülfahren und nördl. Seite
Borhöhe 2 cm; Straßenquerungen

gepl. RW-Hausanschluss
gepl. SW-Hausanschluss

gepl. Fällung der Bäume
vor Rodungsbeginn
durch Gemeinde

gepl. Ersatzpflanzung
Nussbaum

vorh. Straßenbeleuchtung
verbleibt im Bestand

gepl. RW-Kanal

gepl. Betonstein - Hochbord
Borhöhe 12 cm / 15 cm

gepl. Betonstein - Rundbord
R 15/22/100 cm,
Borhöhe 3 cm; Zülfahren und nördl. Seite
Borhöhe 2 cm; Straßenquerungen

gepl. RW-Hausanschluss
gepl. SW-Hausanschluss

gepl. Fällung der Bäume
vor Rodungsbeginn
durch Gemeinde

gepl. Ersatzpflanzung
Nussbaum

vorh. Straßenbeleuchtung
verbleibt im Bestand

1

2

VORPLANUNG

Nr.

Art der Änderung

Datum

Name

C:\CARD Projekte\CARD842018_114VP_U3_Grunderwerb_BI\PLT

25.03.19 BÜ

Gemeinde Ausleben

vertreten durch die Verbandsgemeinde Westliche Börde
Marktstraße 7, 39397 Gröningen
Tel.: (039403) 91145, Fax: (039403) 216

Ausleben - Otleben

Grundhafter Straßenausbau Nussstraße

Grunderwerbsplan

Maßstab: 1:250

Blattgröße: 95,0 x 29,7 cm

Proj.Nr M+P: 2018_114

Lage-Höhenbezug: LS 150 / HS 160

überprüft:
Verwaltungsgemeinschaft Westliche Börde, Bauamt
Gröningen, den

aufgestellt:
INGENIEUR-Partner
INGENIEURE GMBH
Gröningerstraße 88
Tel.: (03941) 6812-0
Fax: 6812-66
eMail: info@morszeck-partner.de

im Auftrag:

gezeichnet:
Gemeinde Ausleben
Ausleben - Otleben, den

geprüft:
Ausleben - Otleben, den

Unterlage: Blatt: 3

1

Ausfertigung:

im Auftrag:

bearbeitet:
Kochan

gezeichnet:
Kochan

geprüft:
Kochan

Unterlage: Blatt: 3

1

Ausfertigung:

1

2

VORPLANUNG

Nr.

Art der Änderung

Datum

Name

C:\CARD Projekte\CARD842018_114VP_U3_Grunderwerb_BI\PLT

25.03.19 BÜ

Gemeinde Ausleben

vertreten durch die Verbandsgemeinde Westliche Börde
Marktstraße 7, 39397 Gröningen
Tel.: (039403) 91145, Fax: (039403) 216

Ausleben - Otleben

Grundhafter Straßenausbau Nussstraße

Grunderwerbsplan

Maßstab: 1:250

Blattgröße: 95,0 x 29,7 cm

Proj.Nr M+P: 2018_114

Lage-Höhenbezug: LS 150 / HS 160

überprüft:
Verwaltungsgemeinschaft Westliche Börde, Bauamt
Gröningen, den

aufgestellt:
INGENIEUR-Partner
INGENIEURE GMBH
Gröningerstraße 88
Tel.: (03941) 6812-0
Fax: 6812-66
eMail: info@morszeck-partner.de

im Auftrag:

gezeichnet:
Gemeinde Ausleben
Ausleben - Otleben, den

geprüft:
Ausleben - Otleben, den

Unterlage: Blatt: 3

1

Ausfertigung:

im Auftrag:

bearbeitet:
Kochan

gezeichnet:
Kochan

geprüft:
Kochan

Unterlage: Blatt: 3

1

Ausfertigung:

6/17