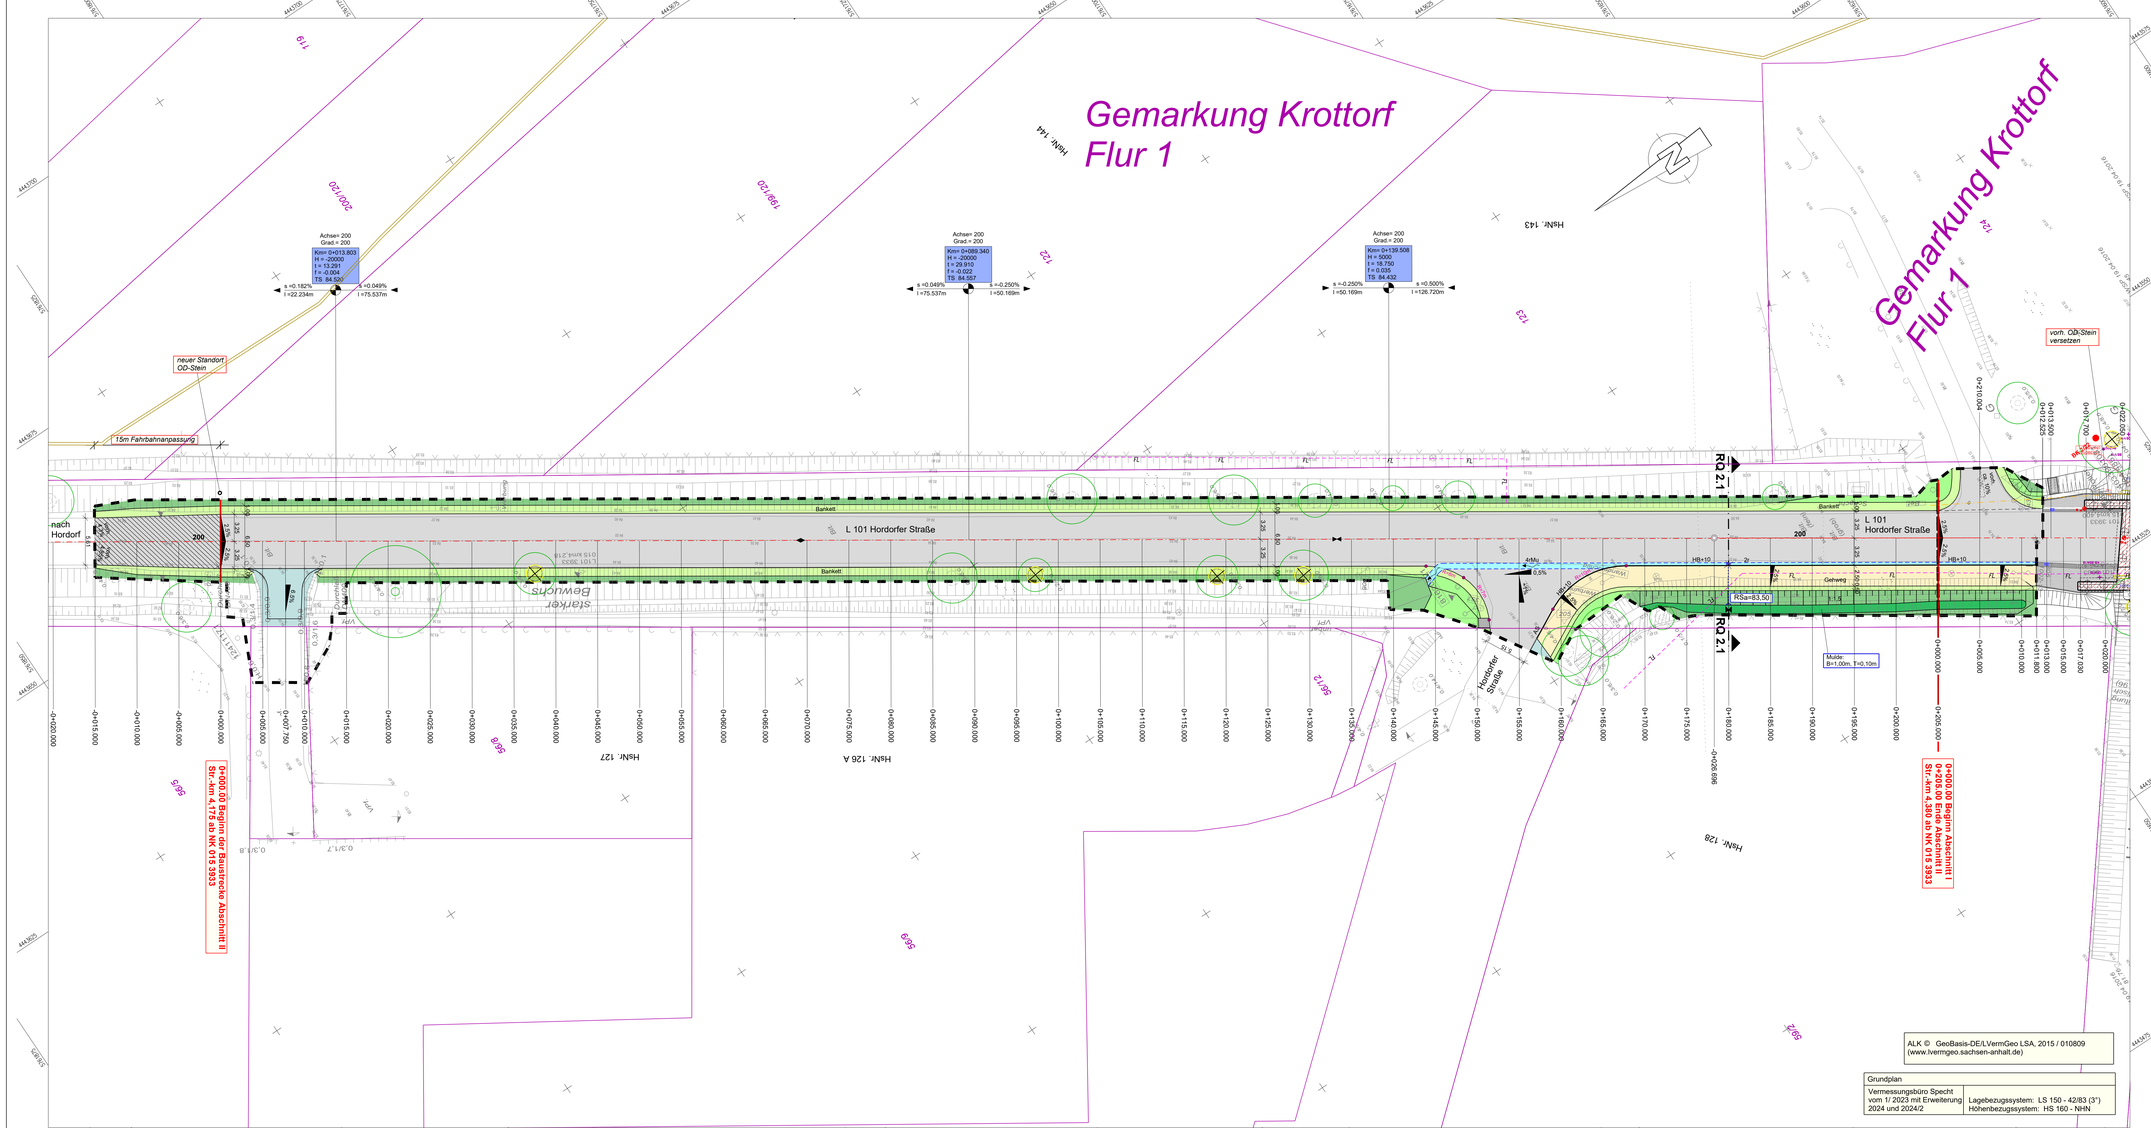

Gemarkung Krottorf
Flur 1
Gemarkung Krottorf
Flur 1
HsNr. 144
HsNr. 143
HsNr. 127
HsNr. 126 A
HsNr. 128
neuer Standort OD-Stein
vorh. OD-Stein versetzen
15m Fahrbahnanpassung
nach Hordorf
L 101 Hordorfer Straße
L 101 Hordorfer Straße
Hordorfer Straße
Achse= 200
Grad = 200
Km= 0+013.803
H = -20000
t = 13.291
f = -0.094
TS 84.520
s =0.182%
l =22.234m
s =0.049%
l =75.537m
Achse= 200
Grad = 200
Km= 0+089.340
H = -20000
t = 29.910
f = -0.022
TS 84.557
s =0.049%
l =75.537m
s =-0.250%
l =50.169m
Achse= 200
Grad = 200
Km= 0+139.508
H = 5000
t = 18.750
f = 0.035
TS 84.432
s =-0.250%
l =50.169m
s =0.500%
l =126.720m
RQ 2.1
RQ 2.1
RSa=83,50
Mulde B=1,00m, T=0,10m
0+000,00 Beginn der Baustrecke Abschnitt II Str.-km 4.175 ab NK 015 3933
0+000,00 Beginn Abschnitt I Str.-km 4.380 ab NK 015 3933
Bankett
Gehweg
Fahrbahn
Bankett
HB+10
HB+10
4,5%
6,5%
6,5%
4,5%
200
200
