


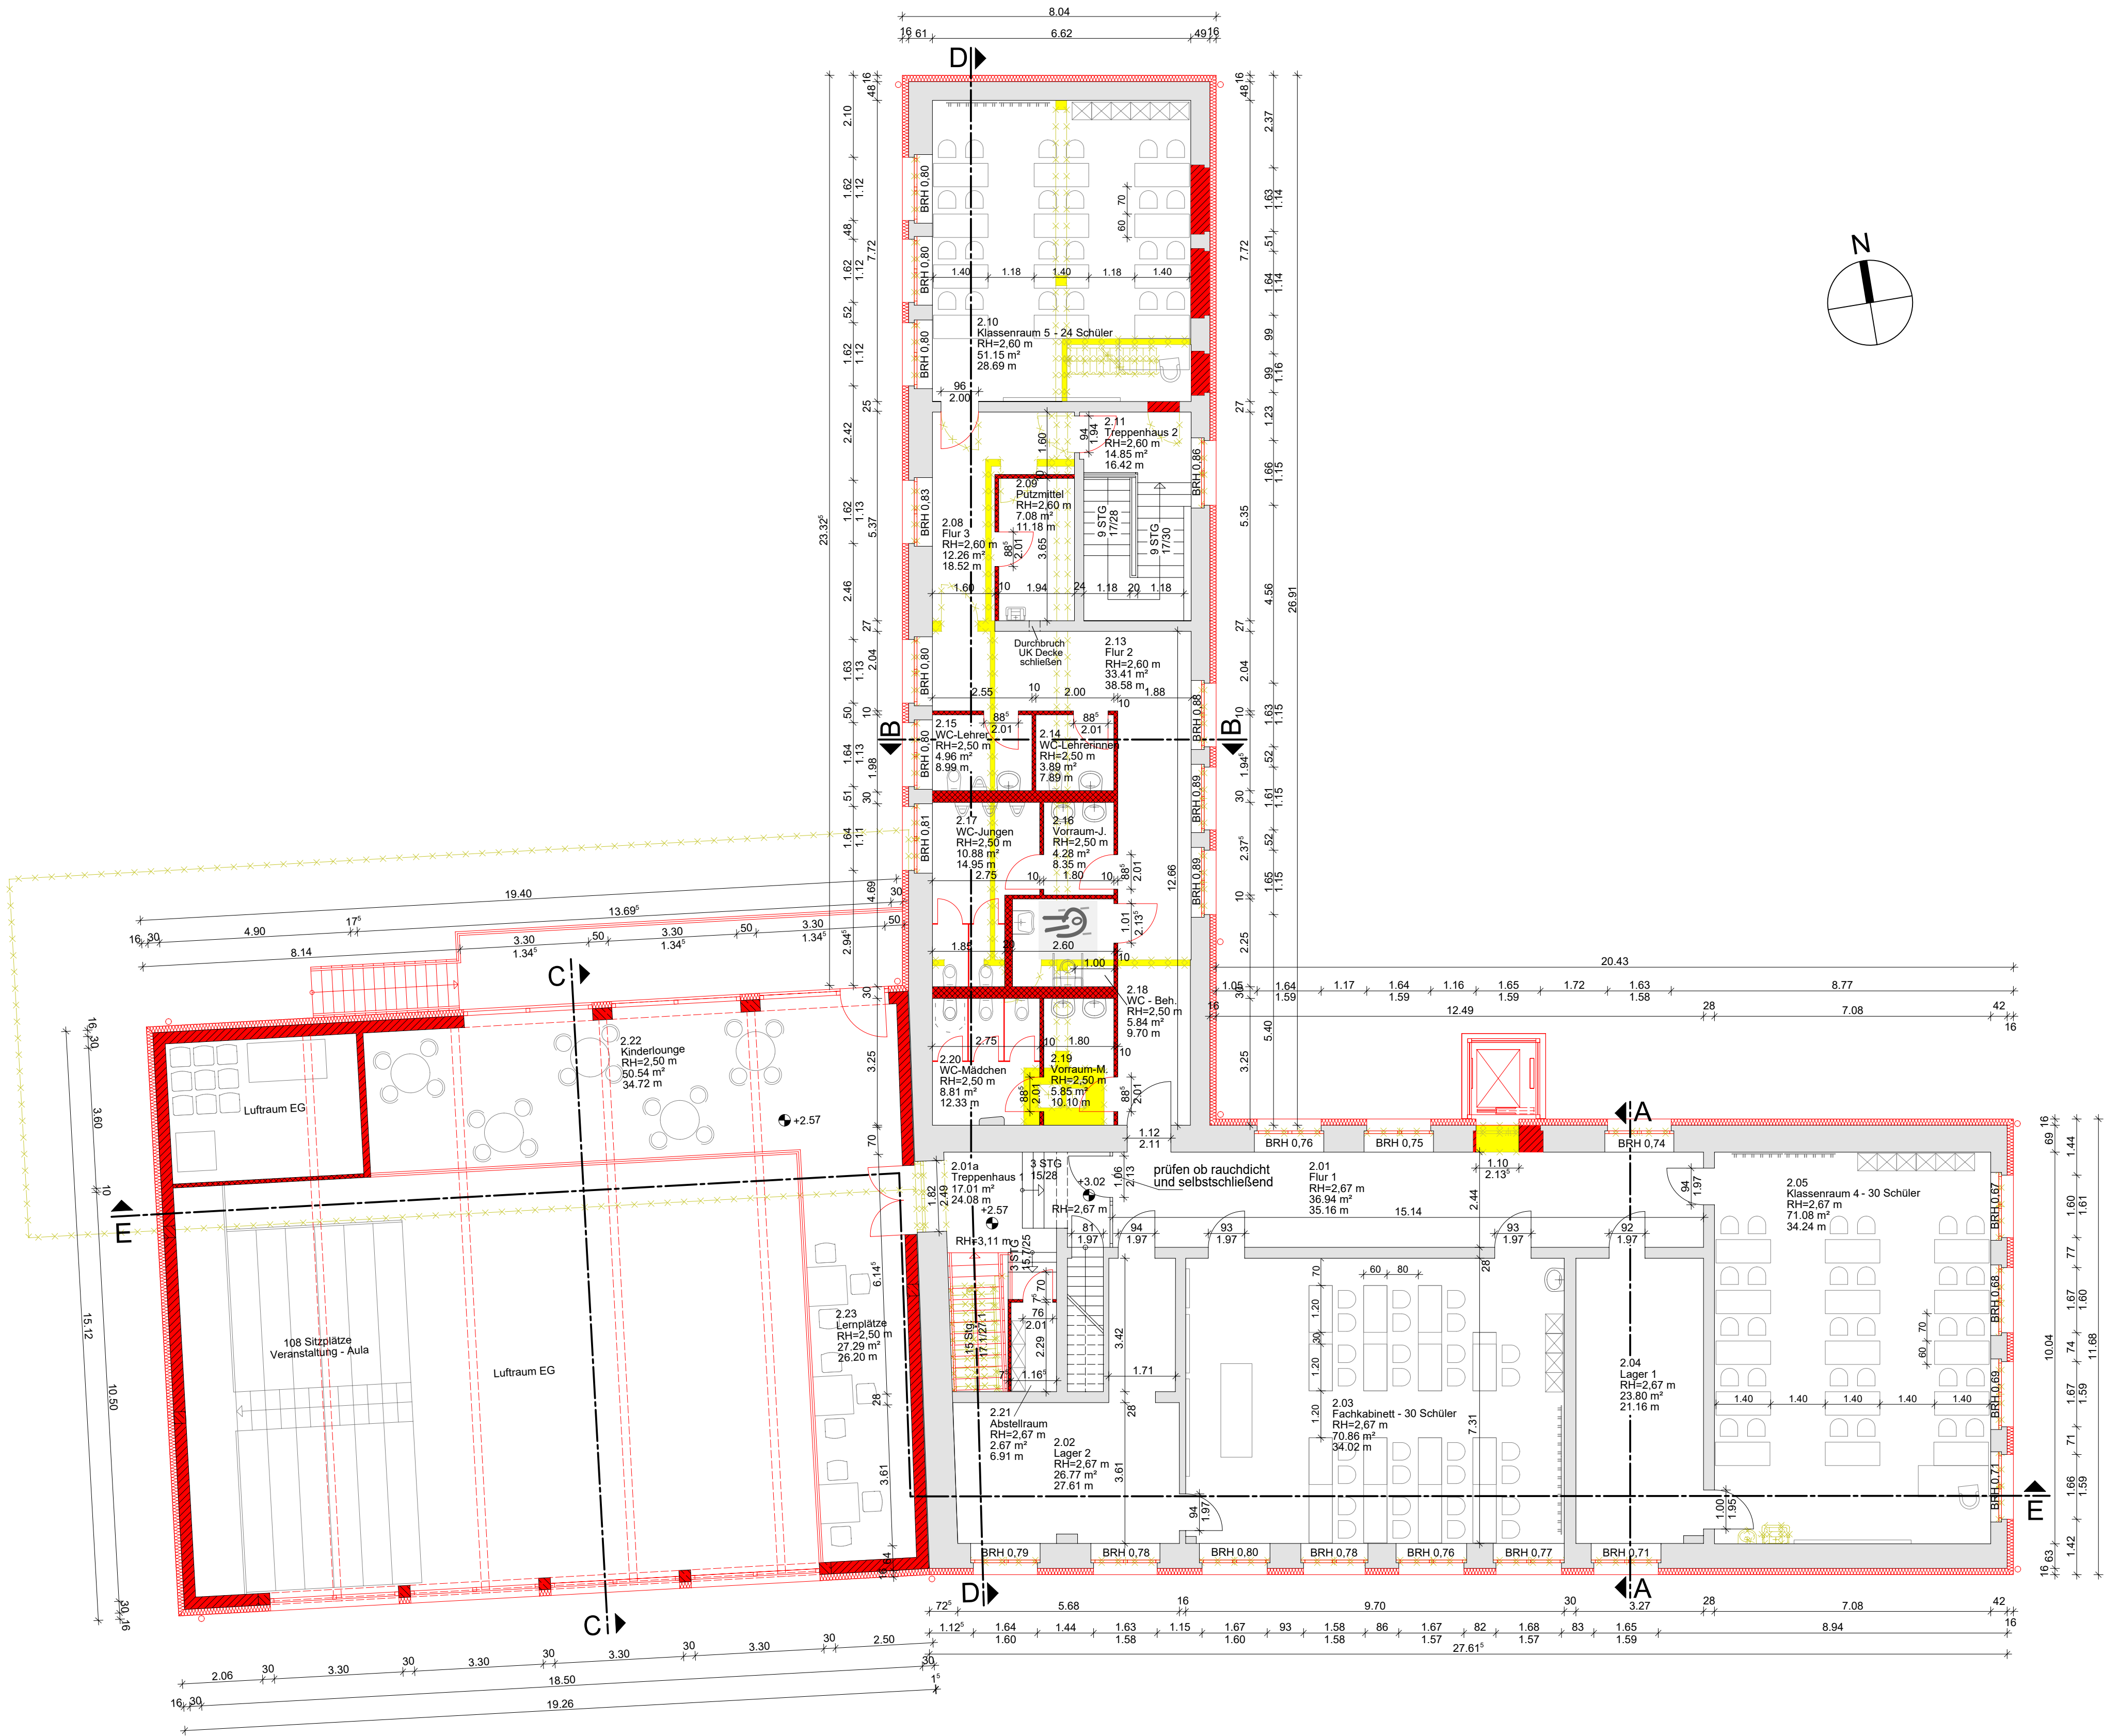

LEGENDE:

- Bestand
- Neubau (Mauerwerk)
- Neubau (Trockenbau)
- Abbruch

Grundfläche Räume			Raumhöhe in m
2.01	Flur 1	36.94 m²	2,67
2.01a	Treppenhaus 1	17.01 m²	3,11 / 2,67
2.02	Lager 2	26.77 m²	2,67
2.03	Fachkabinett	70.86 m²	2,67
2.04	Lager 1	23.80 m²	2,67
2.05	Klassenraum 4	71.08 m²	2,67
2.08	Flur 3	12.26 m²	2,60
2.09	Putzmittel	7.08 m²	2,60
2.10	Klassenraum 5	51.15 m²	2,60
2.11	Treppenhaus 2	14.85 m²	2,60
2.13	Flur 2	33.41 m²	2,60
2.14	WC-Lehrerinnen	3.89 m²	2,50
2.15	WC-Lehrer	4.96 m²	2,50
2.16	Vorraum-J.	4.28 m²	2,50
2.17	WC-Jungen	10.88 m²	2,50
2.18	WC - Beh.	5.84 m²	2,50
2.19	Vorraum-M.	5.85 m²	2,50
2.20	WC-Mädchen	8.81 m²	2,50
2.21	Abstellraum	2.67 m²	2,67
2.22	Kinderlouge	50.54 m²	2,50
2.23	Lernplätze	27.29 m²	2,50
490,22 m²			

ENTWURFSPLANUNG				
©				
Planung				
Bauherr	Verbandsgemeinde Westliche Börde Marktstraße 7 39397 Gröningen			
Bauvorhaben	Sanierung und Erweiterung der Grundschule Gröningen Grabenstraße 14 39397 Gröningen			
Plan	GRUNDRISS OBERGESCHOSS			
	Datum / Stand	Maßstab	Entwurfsverfasser	Zeichner(in)
	09.04.2020	1:100		
	Bezeichnung-Entwurf A-E-S-GR-OG-03			