


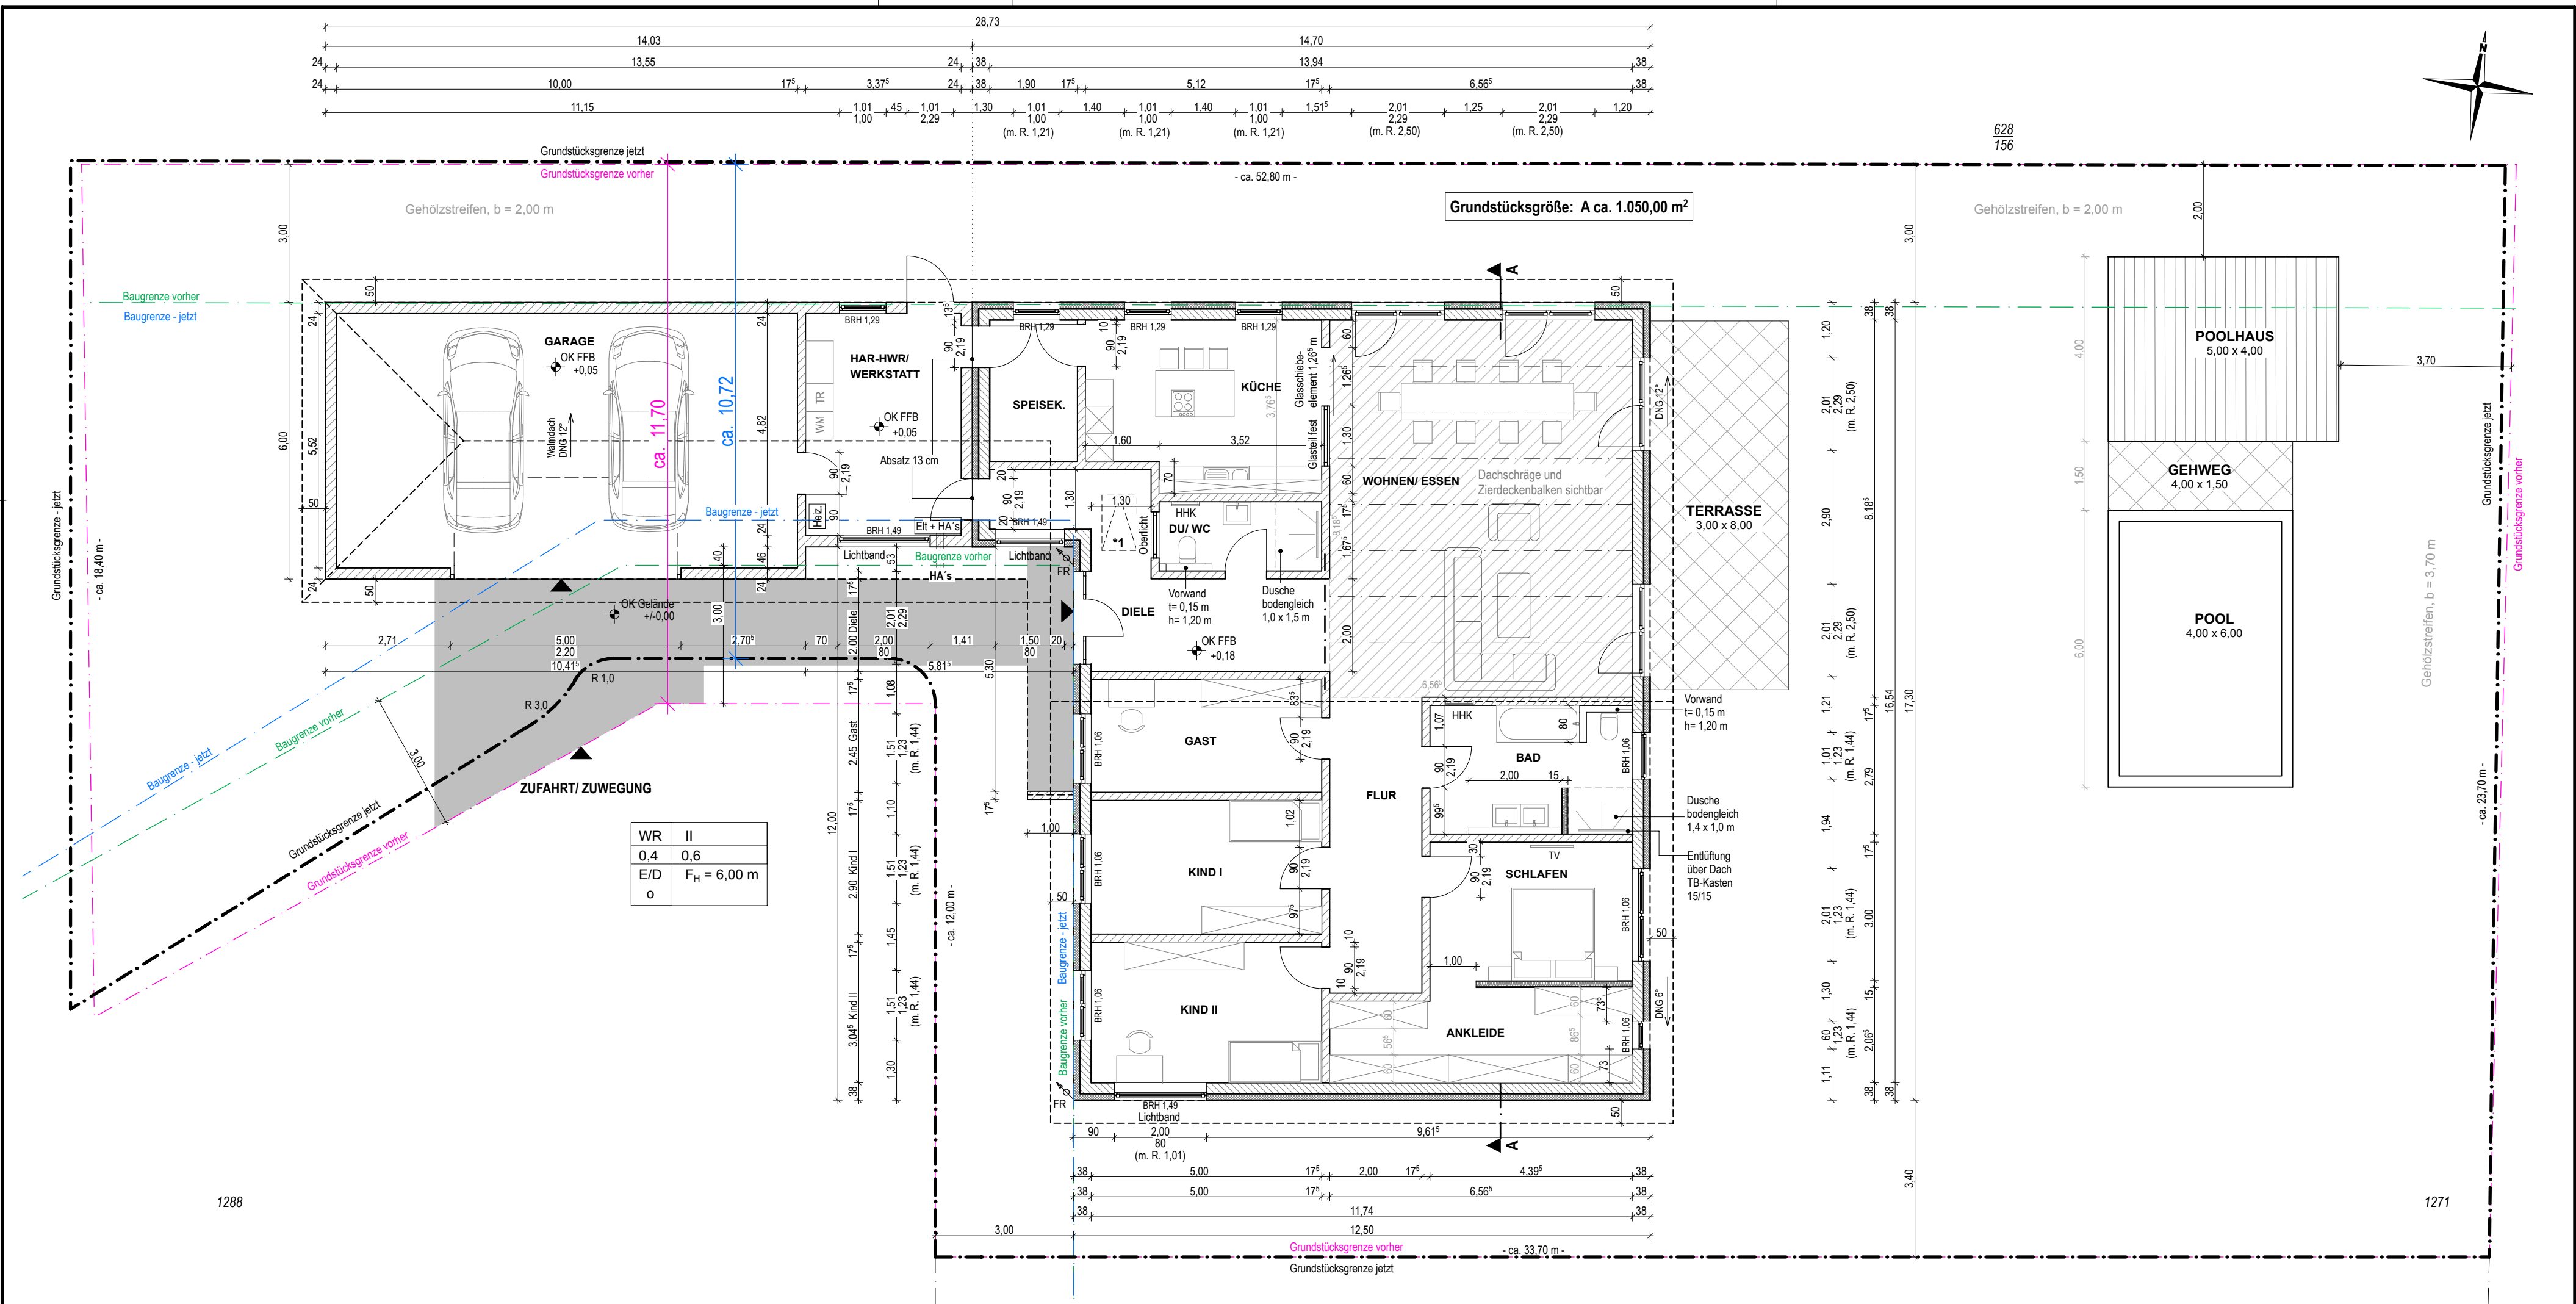

Grundstücksgrenzen vorher/ nachher			
ENTWURF		aktualisiert: 14.09.2020	
		Stand: 21.07.2020	
1			
2			
3			
NR.	ART DER ÄNDERUNG	DATUM	ZEICHEN
BAUHERR:	Anja Weber und Steffen Wegener Oesenweg 5 39387 Oschersleben	Gemarkung:	Ausleben
		Flur:	10
		Flurstück:	1303
BAUORT:	B - Plan "Triftstraße - 1. Bauabschnitt" Hohe Worth 6 39397 Gröningen/ OT Ausleben		
VORHABEN:	Neubau eines Eigenheim mit Garage		
ERDGESCHOSS		M 1:100	
BAULEITUNG:	Dipl.-Ing. Kai Fünfhausen FÜNFHAUSEN + KÖHLER Gesellschaft für Gestaltung und Ingenieurwesen mbH Blasistr. 7 - 06484 Quedlinburg Tel. 03946/ 810505 Fax. 03946/ 810310 fuenfhausen@fk-architektur.de	DATUM	ZEICHEN
	bearbeitet		
	gezeichnet	07/2020	Bergmann
	geprüft		
Plot: N:\Volumes\P\Public\Server\CAD\B\U\c_FFH\2020\EFH_Weber_Triftstraße_Ausleben\Arch\Cad2009\14_Entwurf.dgn			

Grundlage ist der Lageplan
des Vermessungsbüro Specht
vom 05/2020.

Dipl.-Ing. Dieter Specht
Wilhelm-Heine-Str. 20
39387 Oschersleben
Tel. 03949/2237
Fax. 03949/501960
E-Mail VB-Specht@t-online.de