


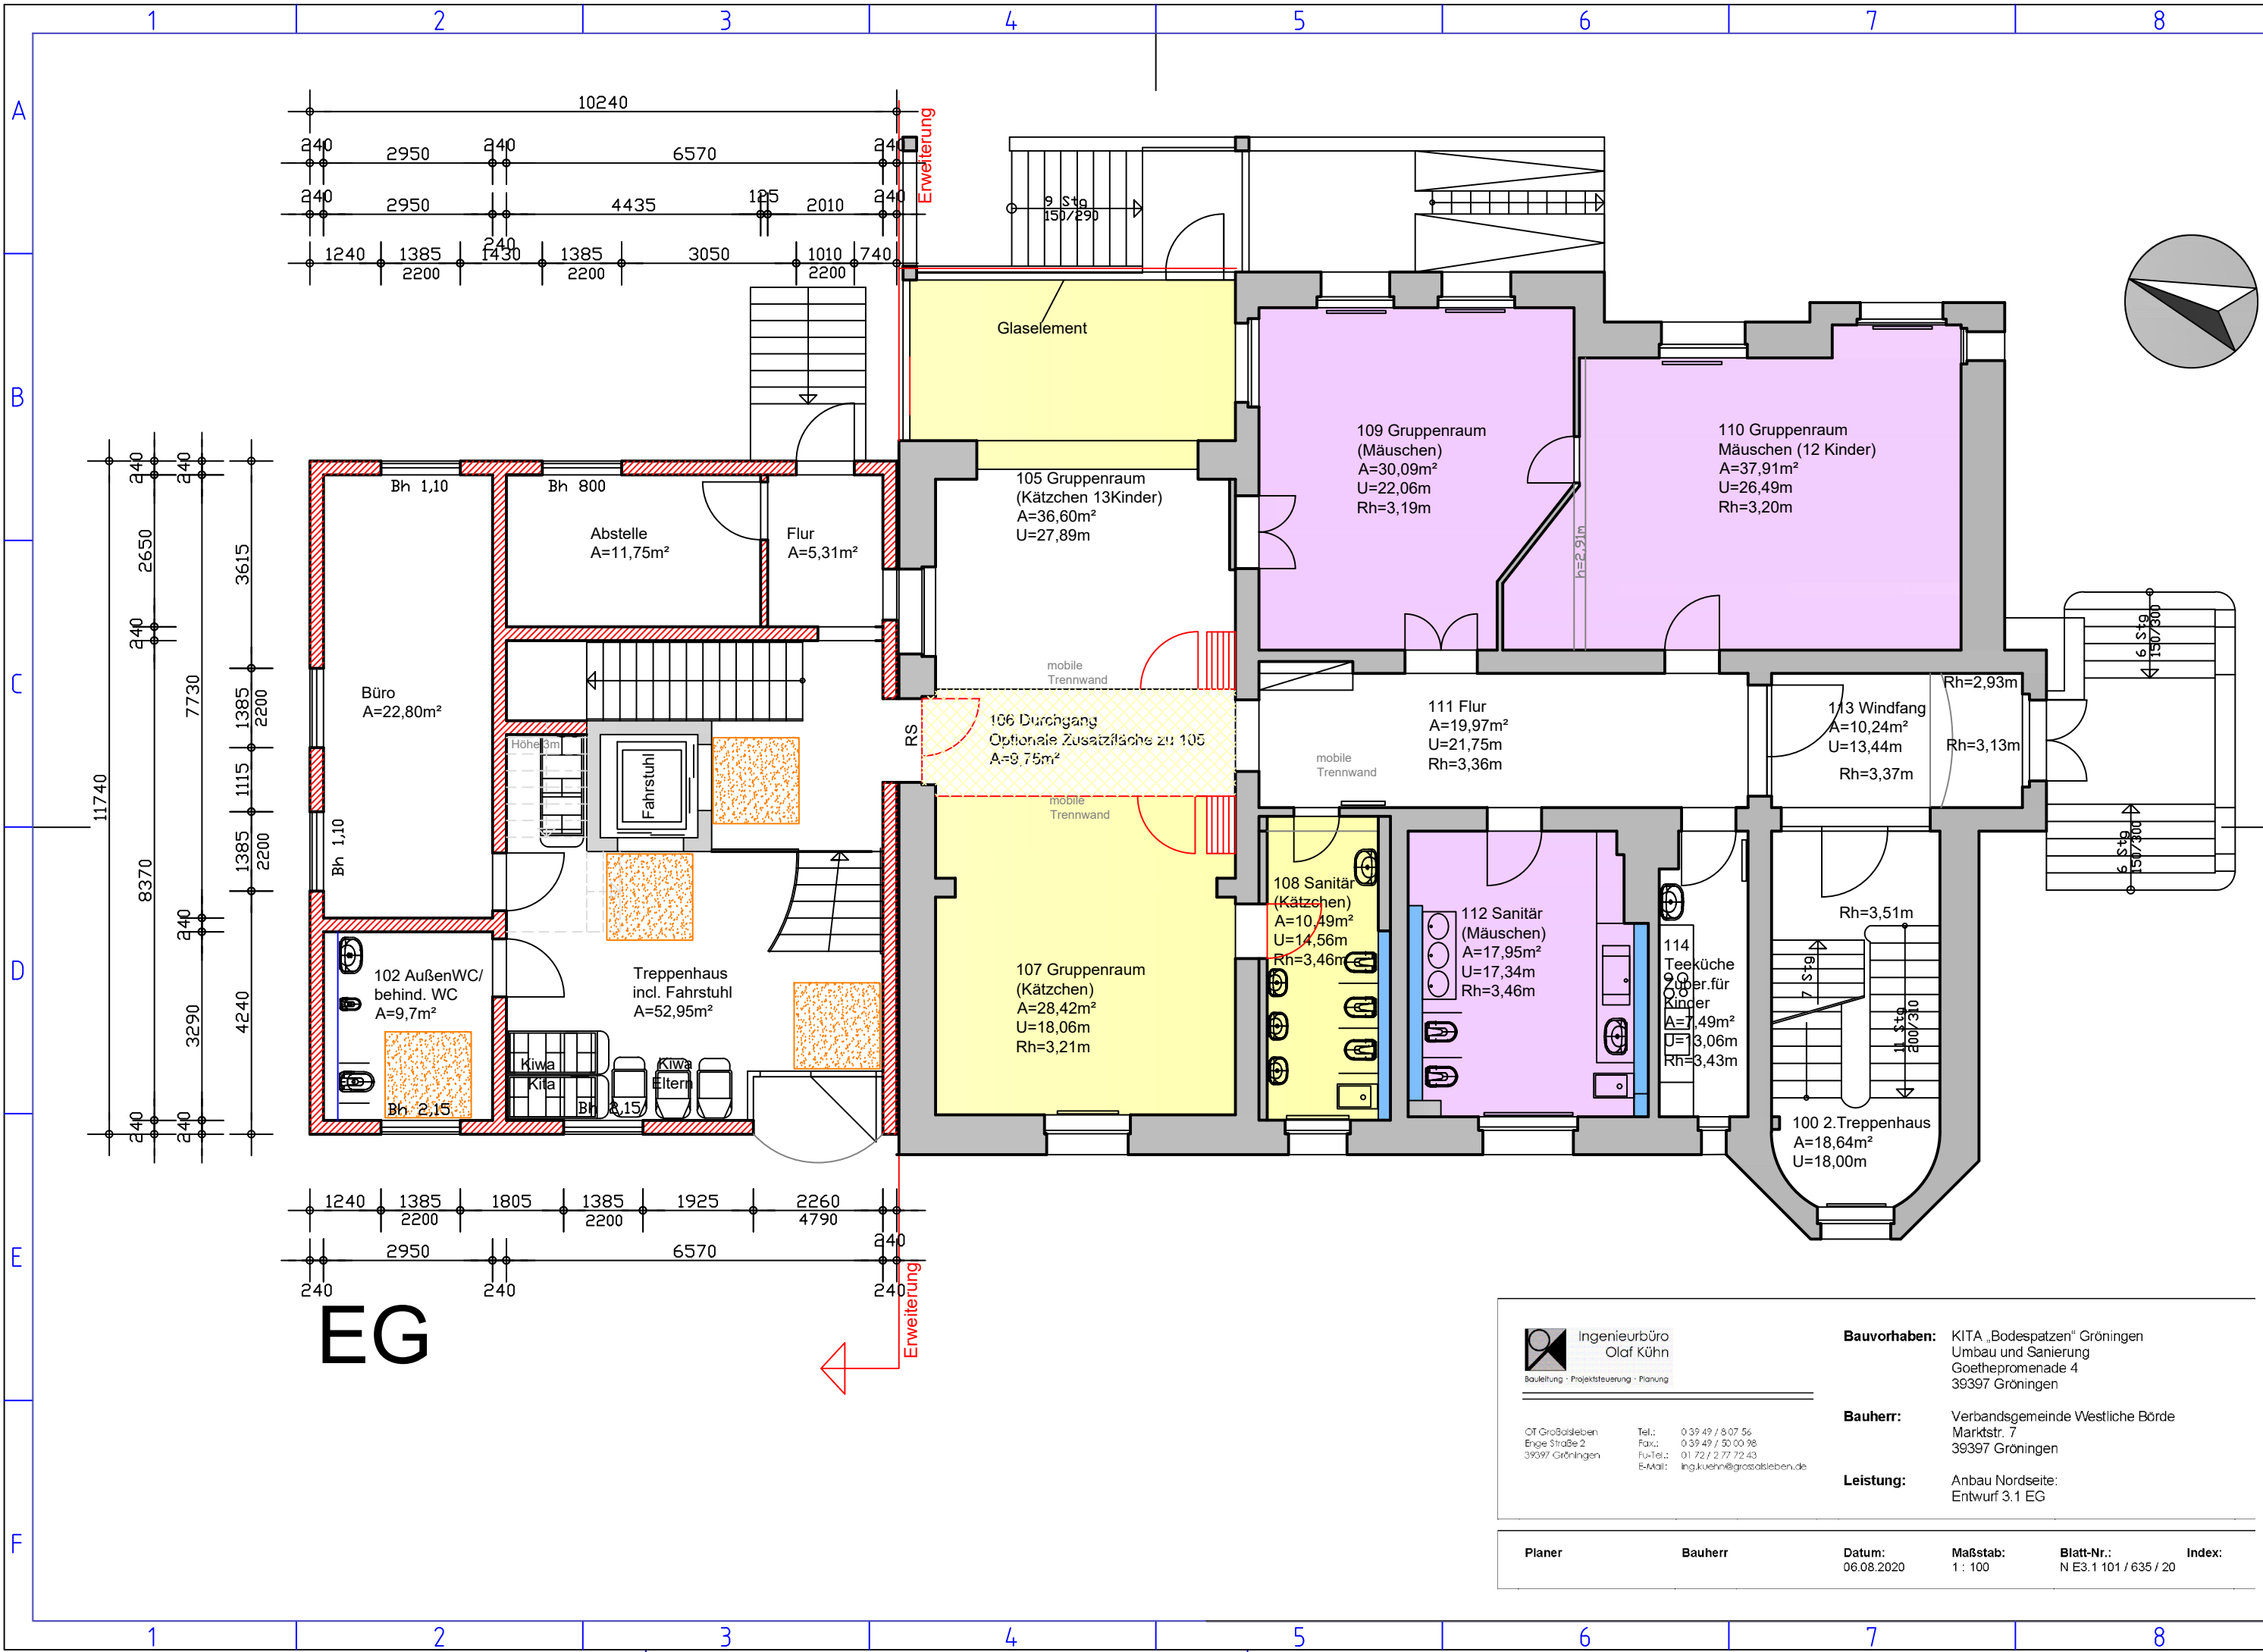

EG



Ingenieurbüro
Olaf Kühn

Bauleitung · Projektsteuerung · Planung

Bauvorhaben: KITA „Bodespatzen“ Gröningen
Umbau und Sanierung
Goethepromenade 4
39397 Gröningen

Bauherr: Verbandsgemeinde Westliche Börde
Marktstr. 7
39397 Gröningen

Leistung: Anbau Nordseite:
Entwurf 3.1 EG

Planer	Bauherr	Datum: 06.08.2020	Maßstab: 1 : 100	Blatt-Nr.: N E3.1 101 / 635 / 20	Index:
--------	---------	----------------------	---------------------	-------------------------------------	--------