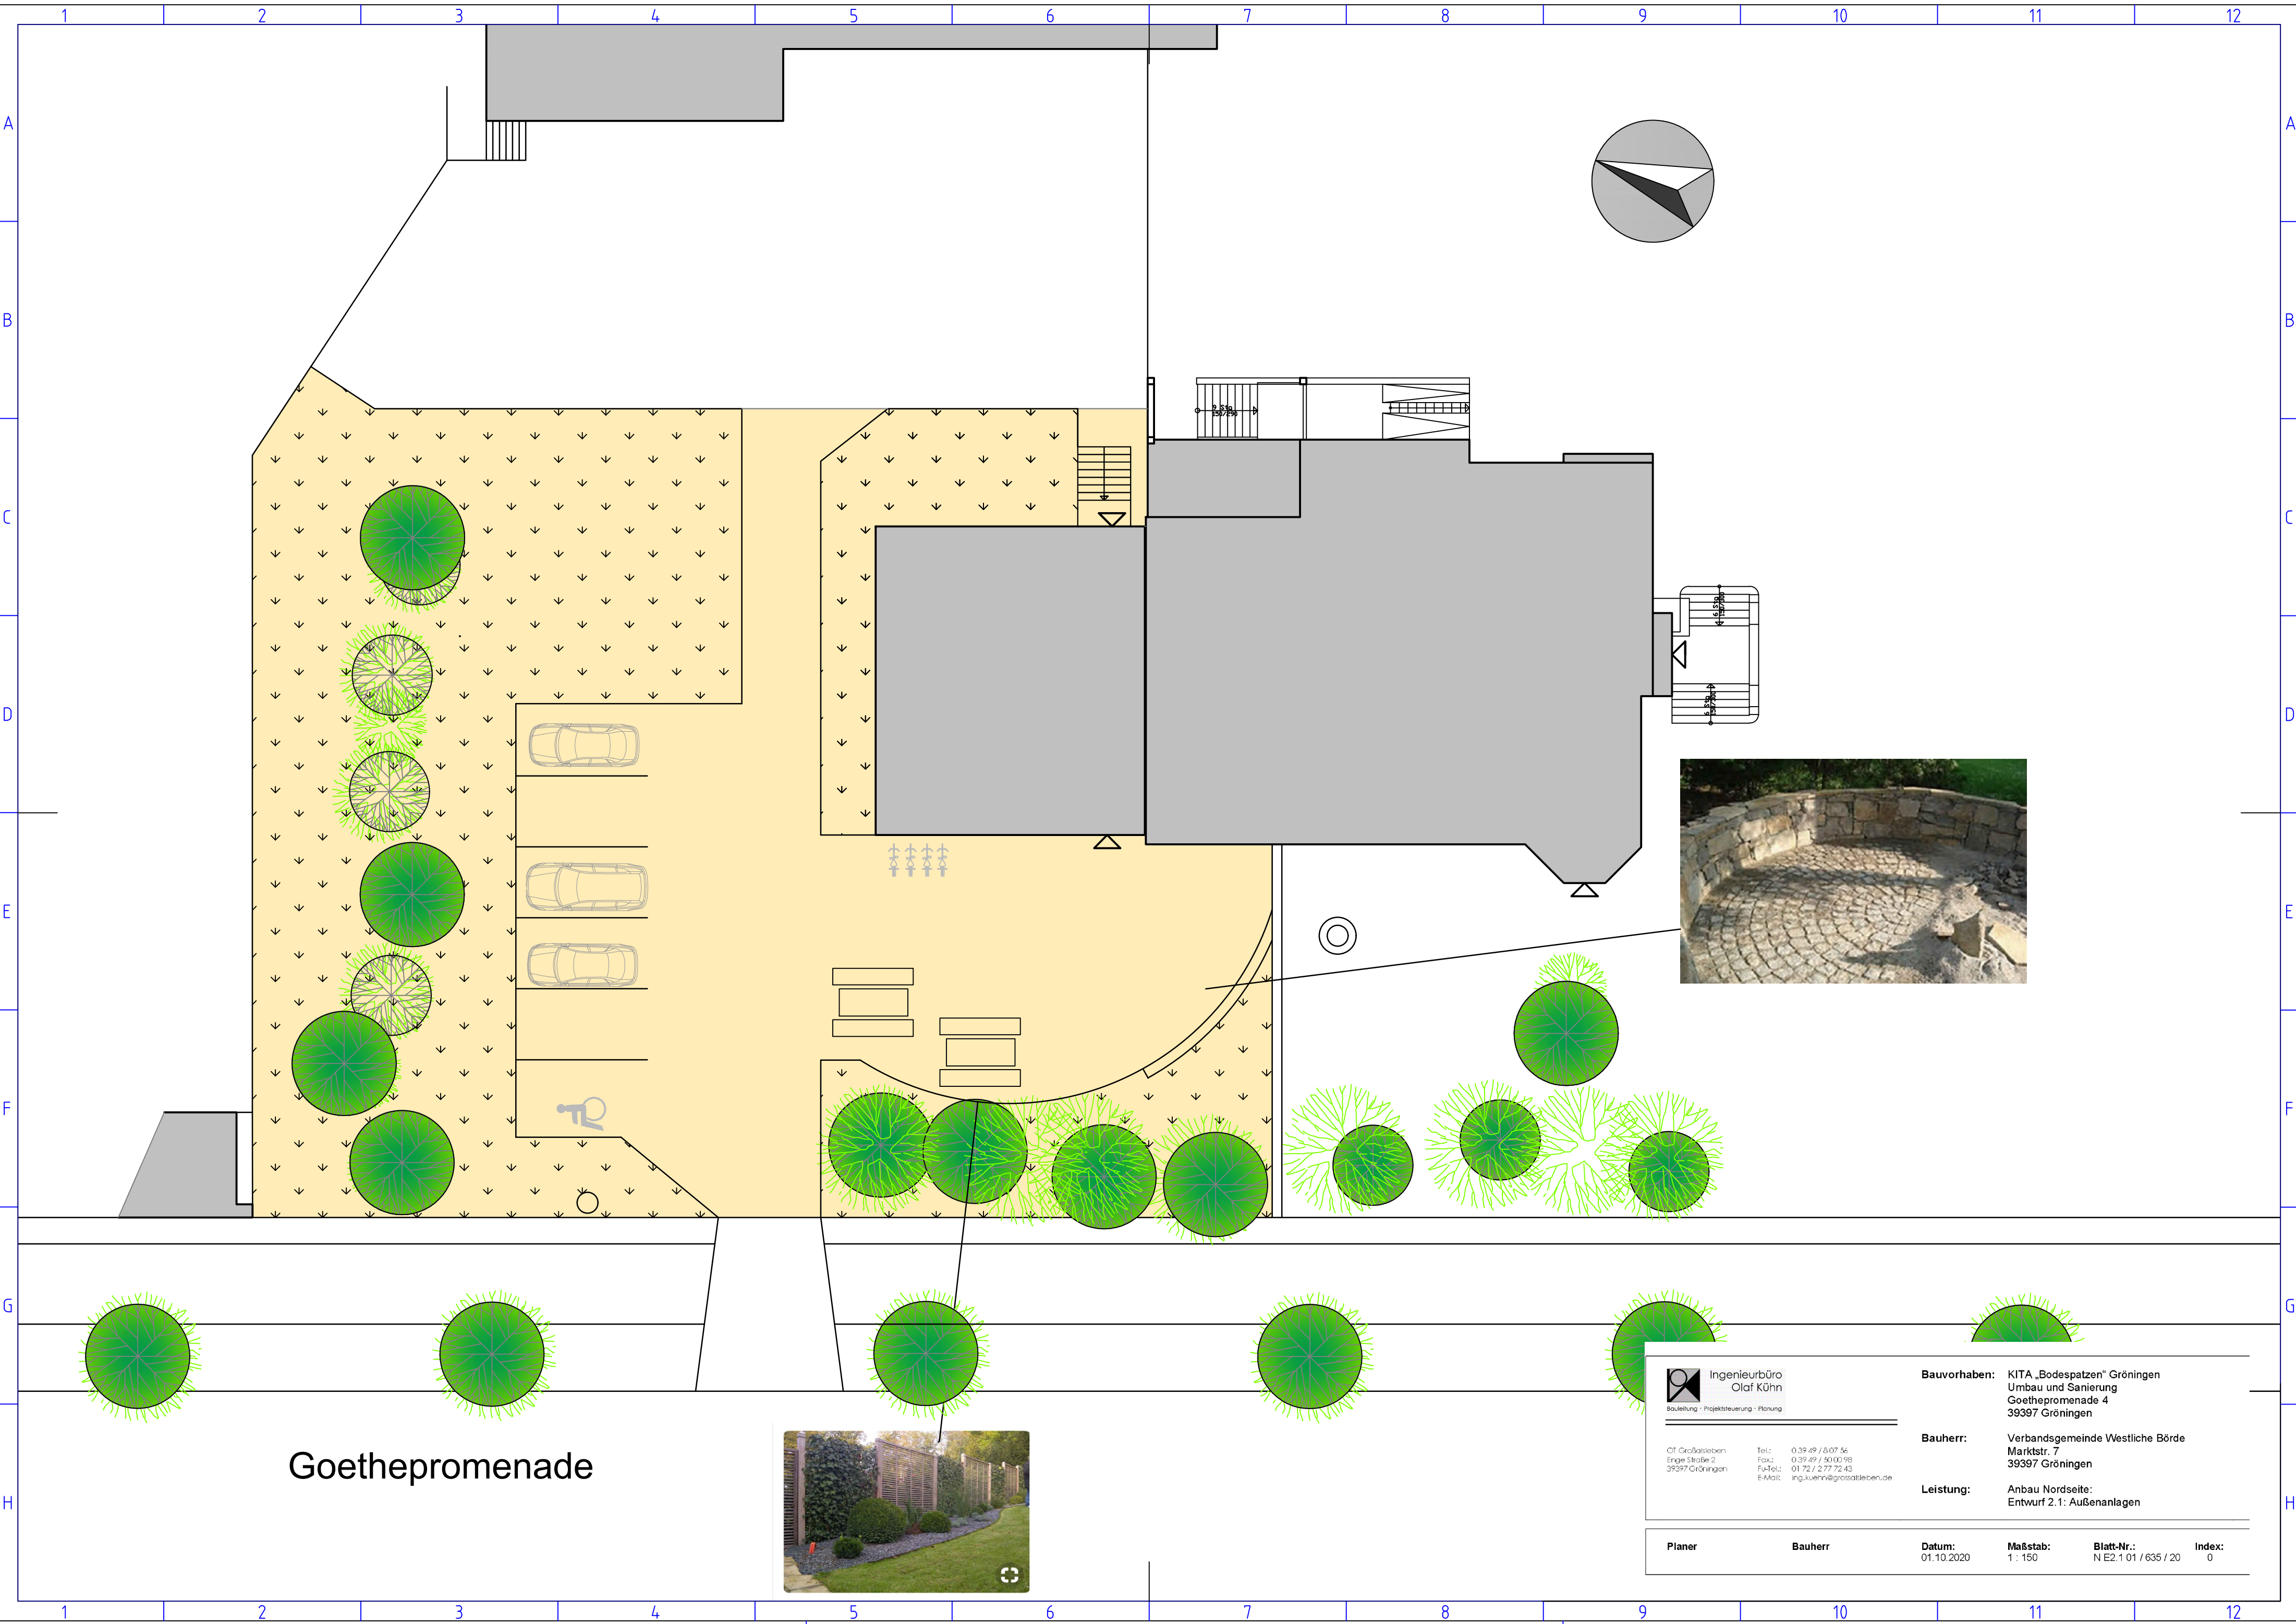


Goethepromenade

 Ingenieurbüro Olaf Kühn Bauleitung · Projektsteuerung · Planung	Bauvorhaben: KITA „Bodespatzen“ Gröningen Umbau und Sanierung Goethepromenade 4 39397 Gröningen
OT Großalsleben Enger Straße 2 39397 Gröningen Teil: 0 39 49 / 5 07 56 Fax: 0 39 49 / 5 00 0 98 Fu-Teil: 01 72 / 2 77 72 43 E-Mail: ing.kuehn@grossalsleben.de	Bauherr: Verbandsgemeinde Westliche Börde Marktstr. 7 39397 Gröningen
	Leistung: Anbau Nordseite: Entwurf 2.1: Außenanlagen
Planer	Bauherr
Datum: 01.10.2020	Maßstab: 1 : 150
Blatt-Nr.: N E2.1 01 / 635 / 20	Index: 0