


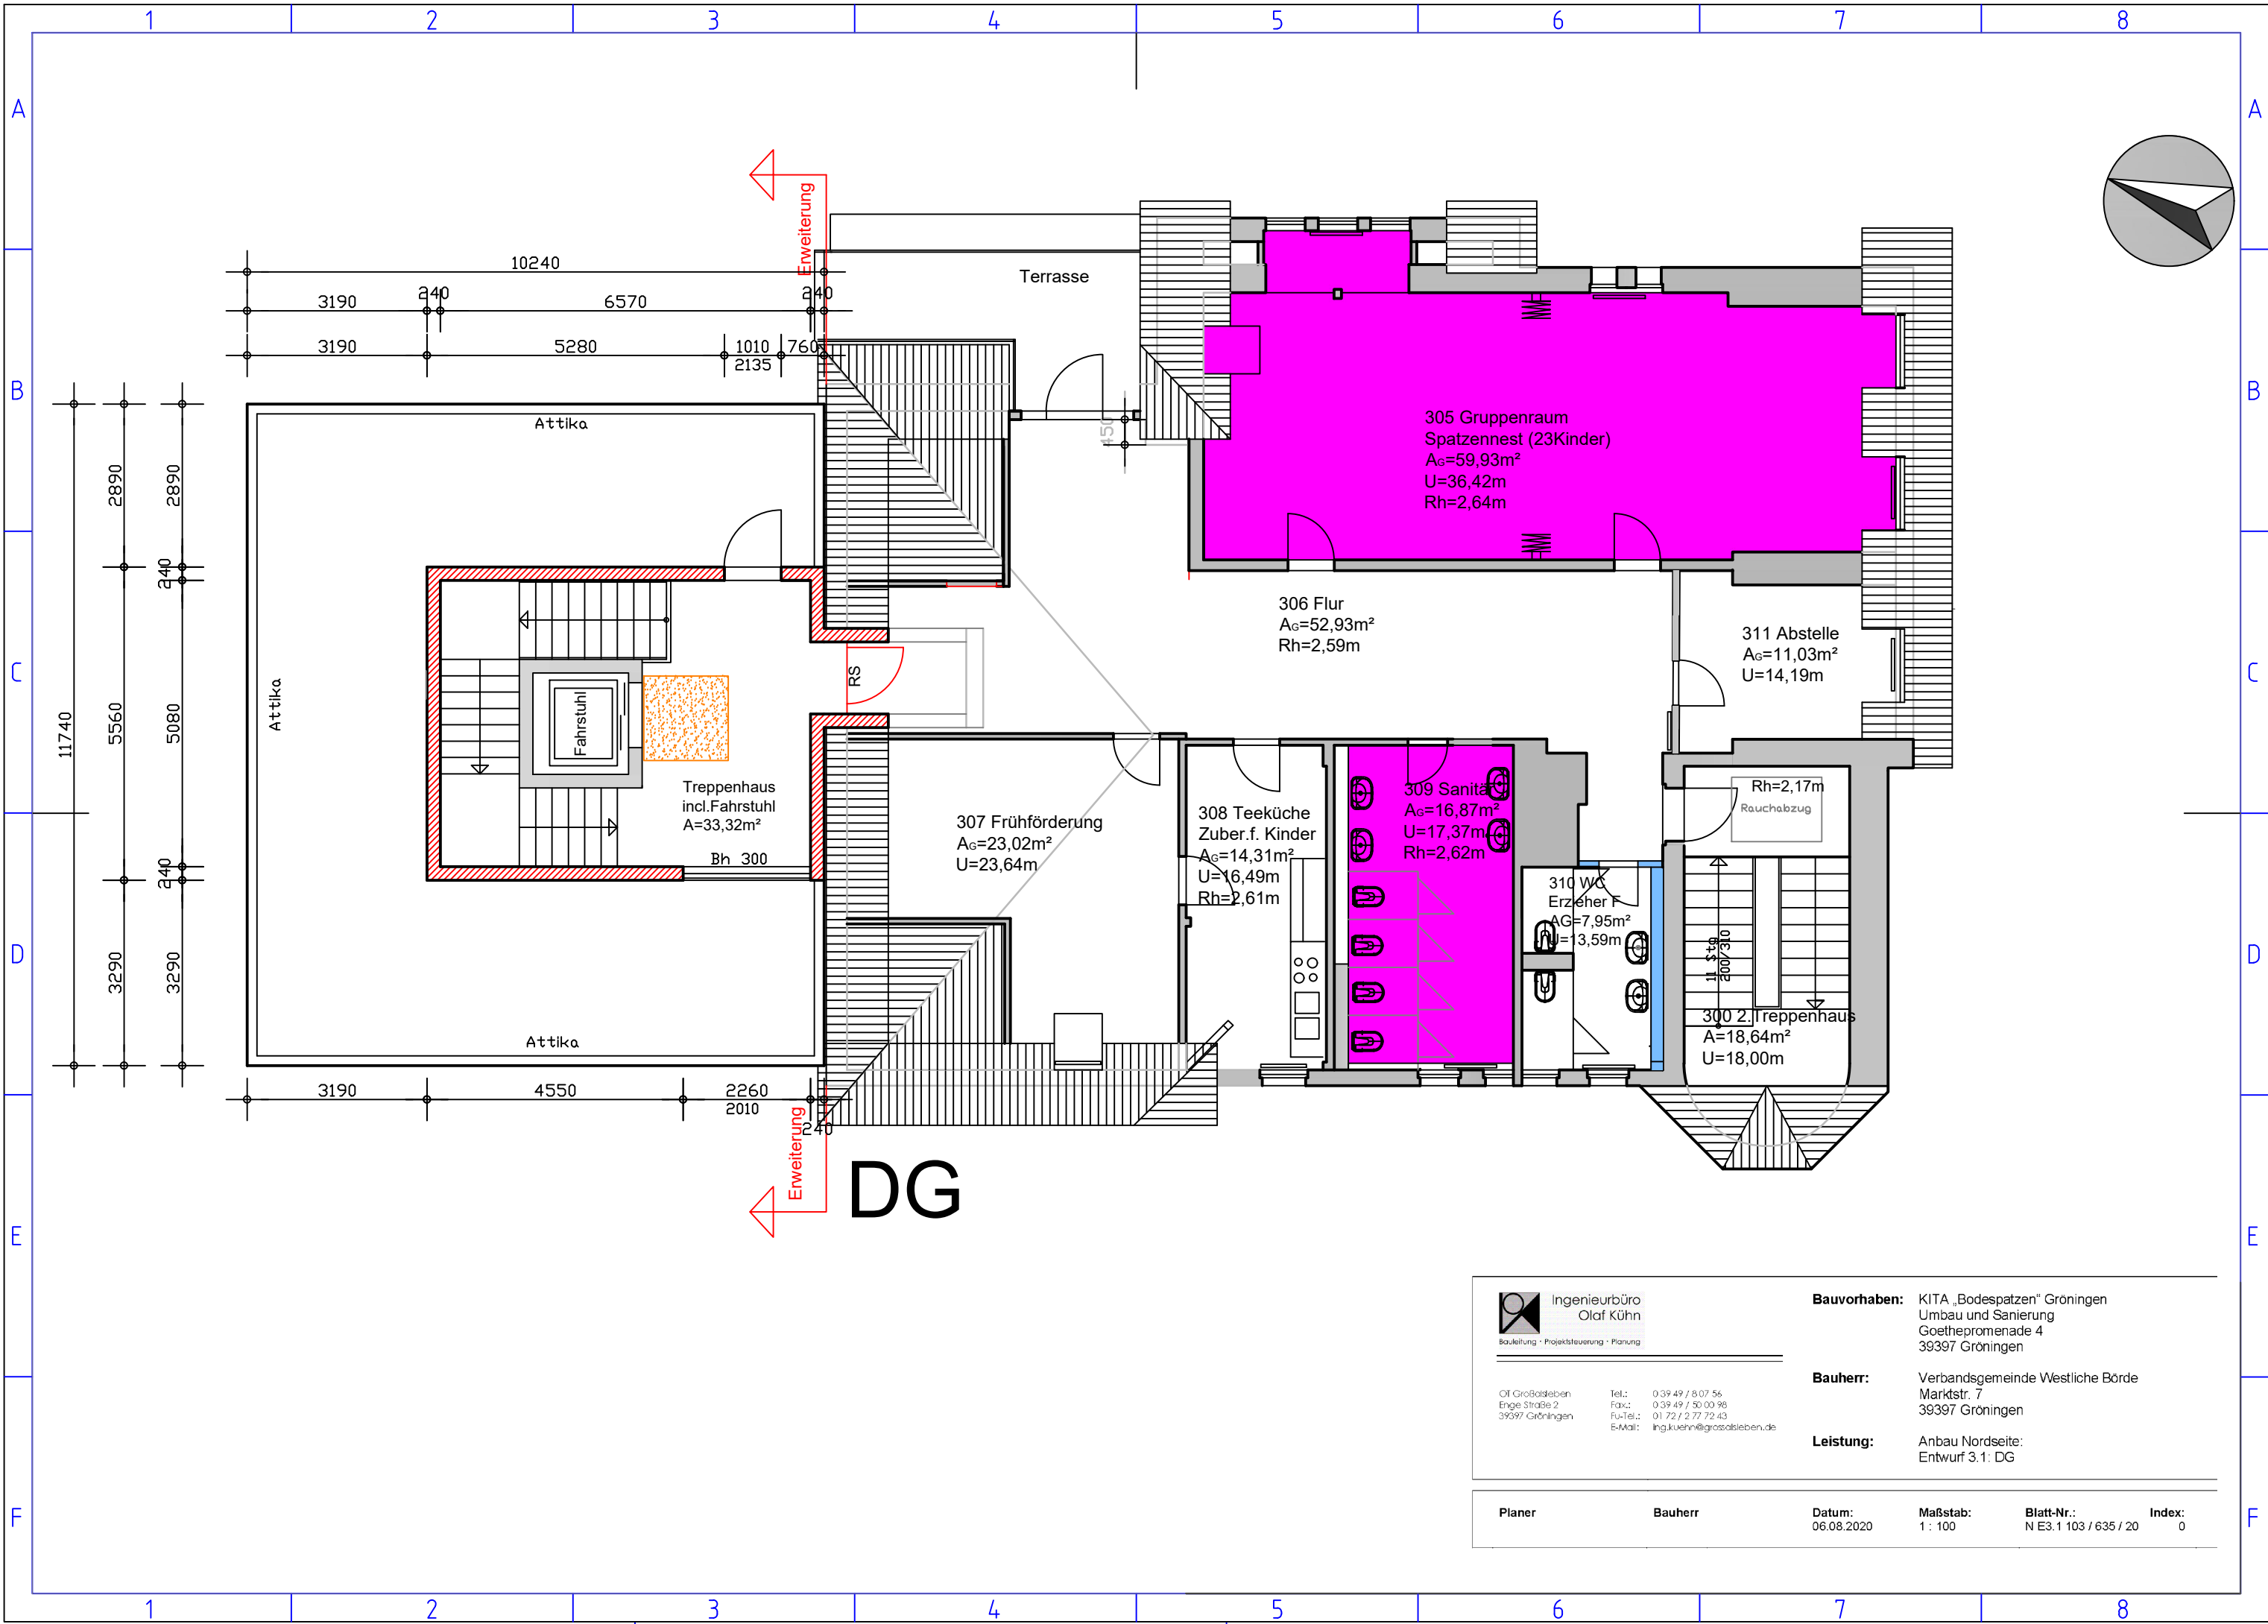

 Ingenieurbüro Olaf Kühn Bauleitung · Projektsteuerung · Planung	Bauvorhaben: KITA „Bodespatzen“ Gröningen Umbau und Sanierung Goethepromenade 4 39397 Gröningen
Ol. Großsieben Enge Straße 2 39397 Gröningen Tel.: 0 39 49 / 8 07 56 Fax.: 0 39 49 / 50 00 98 Fu-Tel.: 01 72 / 2 77 72 43 E-Mail: ing.kuehn@grosssieben.de	Bauherr: Verbandsgemeinde Westliche Börde Marktstr. 7 39397 Gröningen
	Leistung: Anbau Nordseite: Entwurf 3.1: DG
Planer	Bauherr
Datum: 06.08.2020	Maßstab: 1 : 100
Blatt-Nr.: N E3.1 103 / 635 / 20	Index: 0